

Anlage 1

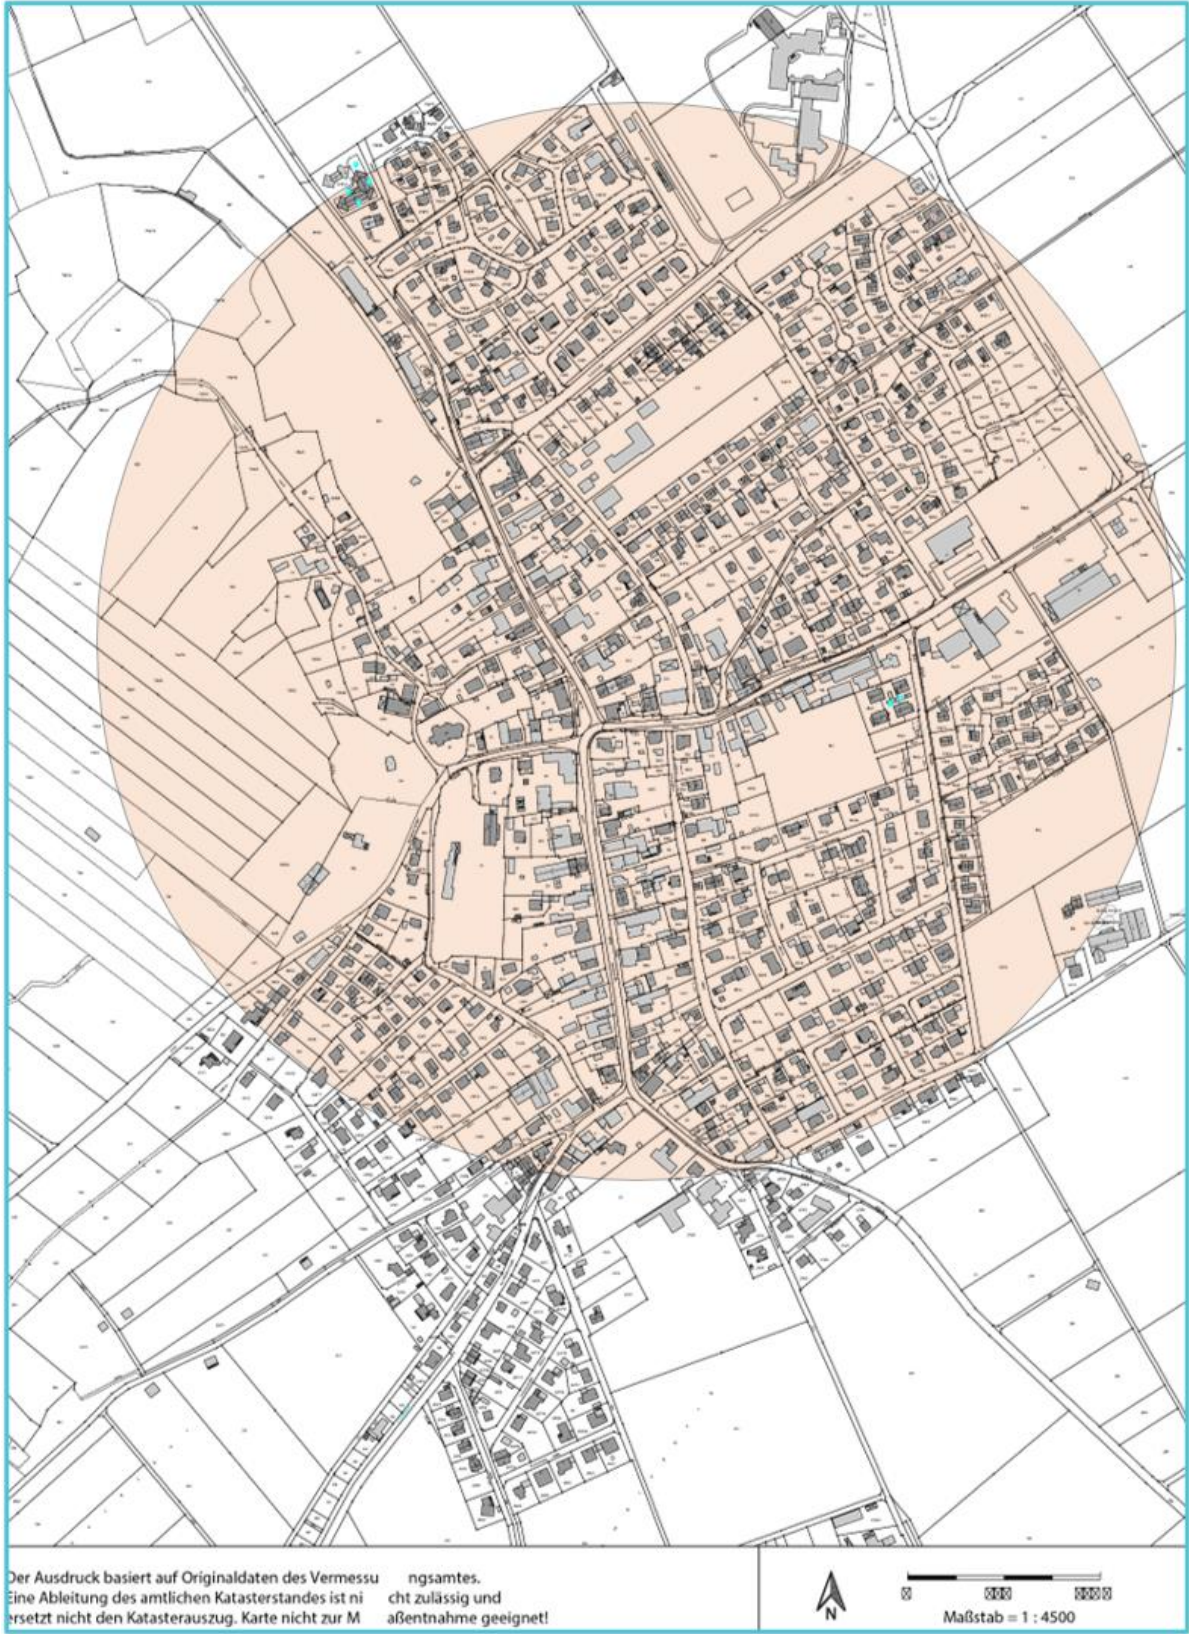


Abb. Räumlicher Geltungsbereich