- Dachaufbau 140 mm
- Holzfaserdämmung 60mm
- KVH Fichte Sparren 240mm/100 mm
  mit innenliegende Holzfaserdämmung 240mm
- OSB Platte (Dampfbremse) 15mm
- Lattung 30mm
- Gipsfaserplatte 12,5mm

AW01

- Stehende Fassadenschalung 20-40mm
- Lattung 30mm
- Lattung/Hinterlüftung 30mm
- Fassadenbahn
- Holzfaserdämmung 60mm
- KVH Fichte 240/60mm
  mit innenliegende Holzfaserdämmung 240mm
- OSB Platte (Dampfbremse) 15mm
- Gipsfaserplatte 12,5mm

AW02

- Stehende Fassadenschalung 20-40mm
- Lattung 30mm
- Lattung/Hinterlüftung 30mm
- Fassadenbahn
- Holzfaserdämmung 60mm
- KVH Fichte 240/60mm
  mit innenliegende Holzfaserdämmung 240mm
- OSB Platte (Dampfbremse) 15mm
- Gipskartonvorsatzschale (Schallschutz) 75mm

AW03

- Kalkzementputz 15mm
- Holzfaserdämmung 100mm
- KVH Fichte 240/60mm
  mit innenliegende Holzfaserdämmung 240mm
- OSB Platte (Dampfbremse) 15mm
- Gipsfaserplatte 12,5mm

AW04

- Kalkzementputz 15mm
- Holzfaserdämmung 60mm
- KVH Fichte 240/60mm
  mit innenliegende Holzfaserdämmung 240mm
- OSB Platte (Dampfbremse) 15mm
- Gipsfaserplatte 12,5mm

AW05

- Kalkzementputz 15mm
- Poroton t7 365mm
- Kalkzementputz 15mm

AW06

- Kalkzementputz 15mm
- Poroton t7 425mm
- Kalkzementputz 15mm

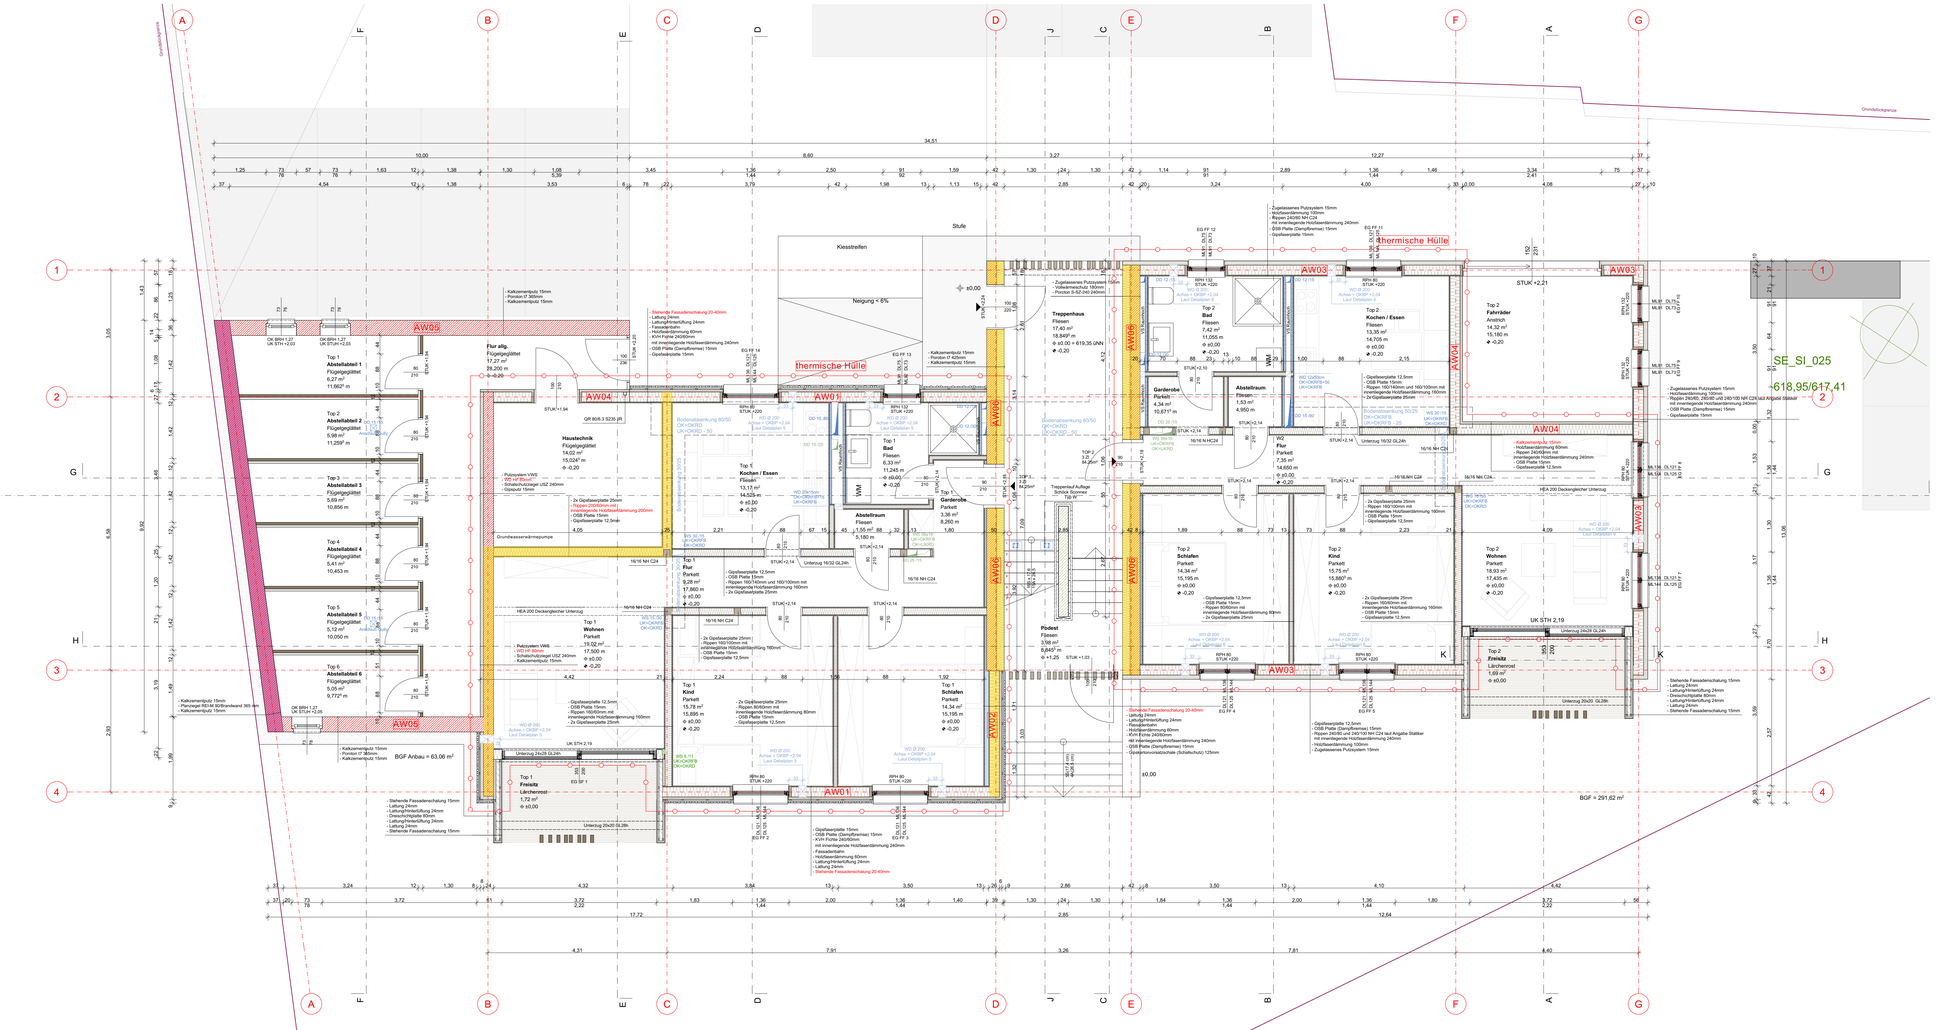

ZU BEACHTEN:

Die fertigungstechnischen und bauphysikalisch bestimmenden Angaben zur Konstruktion sind vom ausführenden Unternehmen zu überprüfen und freizugeben.
Etwaige die Übereinstimmung der vom Planer angegebenen Zwangsmaße.
Sämtliche sonstige Unstimmigkeiten sind der Bauleitung vor Ausführung unverzügl. mitzuteilen.

Die genauen Maße sind vor Ort nachzuprüfen!

Sämtliche Installationspläne aller beteiligten Professionisten sind zu beachten.

Werkzeichnungen sind vor Ausführung zur Freigabe der Bauleitung vorzulegen.

Abmessungen von Aussparungen in Stahlbetondecken sind nach Plänen der Sonderplaner bzw. nach Absprache mit dem Stahlbet herzustellen.

Alle Brüstungs-, Vorlagen- u. Öffnungsmasse ab OKFFB.
Metermasse sind auf ihren Bezug hin zu prüfen.

Die Masse der Elektroinstallationen beziehen sich jeweils auf die Achse.

Die Bemassungsmarker der Türen geben die Durchgangslichte an, welche verbindlich einzuhalten ist.
Die Maskelisten, welche sich auf Türen beziehen, gelten das Rohbaumass an.

Wird auf ein Detail verwiesen, so ist dies zu berücksichtigen - gegebenenfalls nachzufordern.

LEGENDE:

- ZIEGELMAUERWERK
- SCHALLSCHUTZ-ZIEGELMAUERWERK
- STAHLBETON
- BESTAND
- ABBRUCH
- HOLZBAU
- TROCKENBAU
- STAHLBETON FERTIGTEILE
- WÄRMEDÄMMUNG HART
- STAHL
- WÄRMEDÄMMUNG WEICH
- BRANDABSCHNITT
- AUSSPARUNG HKLS
- AUSSPARUNG ELEKTRO

OK	OBERKANTE
UK	UNTERKANTE
FFB	FERTIGFUSSBODEN
RD	ROHDECKE
UZ	UNTERZUG
AT	ATTIKAUFZUG
ST	STURZ
DS	DECKENSPRUNG
DD	DECKENDURCHBRUCH
WD	WANDDURCHBRUCH
WS	WANDSCHLITZ
DL	DURCHGANGSLICHTE
MA	MAUERWERK
NL	NETTOLÄNGE
FIA	FLUSSBODENAUSSPARUNG
DA	DECKENAUSSPARUNG
PH	PARAPET- BZW. BRÜSTUNGSHÖHE
RPH	ROHPARAPET- BZW. ROHBRÜSTUNGSHÖHE
GK	GIPSKARTON
VM	VORMAUERUNG
RH	RAUMHOCH
LBH	LICHTE RAUMHÖHE
BE	BODENBELAUF
B	SICHTBETON

Geschoss: U 204 GARAGE; Mondfläche; Fußboden-Belag; Bodenfläche; Höhe Fertigfuß.; Höhe Rohfußboden; Raumhöhe; Raumtiefe; OK RFB +0,00; OK FFB -0,20

INDEX | DATUM | ÄNDERUNGEN / ERGÄNZUNGEN:

AUSFÜHRUNGSPLAN

VORABZUG

PROJEKT	Abbruch eines bestehenden Gebäudes und die Errichtung eines Mehrfamilienhauses mit 6 WE mit Nebengebäude Flurstück: 36/4 Gemarkung: Seestall
BAUHERR	Gemeinde Fuchstal vertreten durch Herrn Erich Karg (1. BGM) Bahnhofstraße 1, D - 86925 Fuchstal-Leeder
PLANINHALT	Erdgeschoss 1:50
BAUORT	Ortsstraße 23 D - 86925 Fuchstal-Seestall

ARCHITEKTUR
Barbist Architecture
Lindenstraße 35
A-6600 Reutte
Tel.: +43 5672 66190
Fax: +43 5672 66190 81
E-mail: office@barbist.at

BAULEITUNG
Barbist Architecture
Lindenstraße 35
A-6600 Reutte
Tel.: +43 5672 66190
Fax: +43 5672 66190 81
E-mail: office@barbist.at

STATIK
Mühlberg beratende Ingenieure GmbH
Robert-Bosch-Straße 40
D 86807 Buchloe
+49 8241 9184840
info@mbi-muehlberg.de

ELEKTRO
Planungsbüro Horst Köhler
Christophstr. 11
D 86956 Schongau
+49 8861 939391
info@planungsbuero-koehler.de

SANITÄR
Ingenieurbüro Markus Mayr
Rudolf-Diesel-Straße 1a
D 82380 Peißenberg
+49 8803 639390
info@ib-mmayr.de

HEIZUNG-LÜFTUNG
Ingenieurbüro Markus Mayr
Rudolf-Diesel-Straße 1a
D 82380 Peißenberg
+49 8803 639390
info@ib-mmayr.de

FILE	GEZ.	GEPRÜFT	DATUM	PLANNR.	INDEX
20-009_PPL	SS	AG	INDEX DRUCK 22.12.2023	03.1	

BARBIST ARCHITECTURE

Austria | 6600 Reutte - Lindenstraße 35 - T +43 5672 66190 - F +43 5672 66190 81 | 6020 Innsbruck - Dorfgasse 9a - T +43 512 281606 - F +43 512 281626 | office@barbist.at - www.barbist.at

Diese Zeichnung ist urheberrechtlich geschützt. Jede Verwendung, Vervielfältigung, Bearbeitung, Verbreitung und Mitteilung an Dritte, auch auszugsweise, ist ohne unsere vorherige schriftliche Zustimmung unzulässig.