


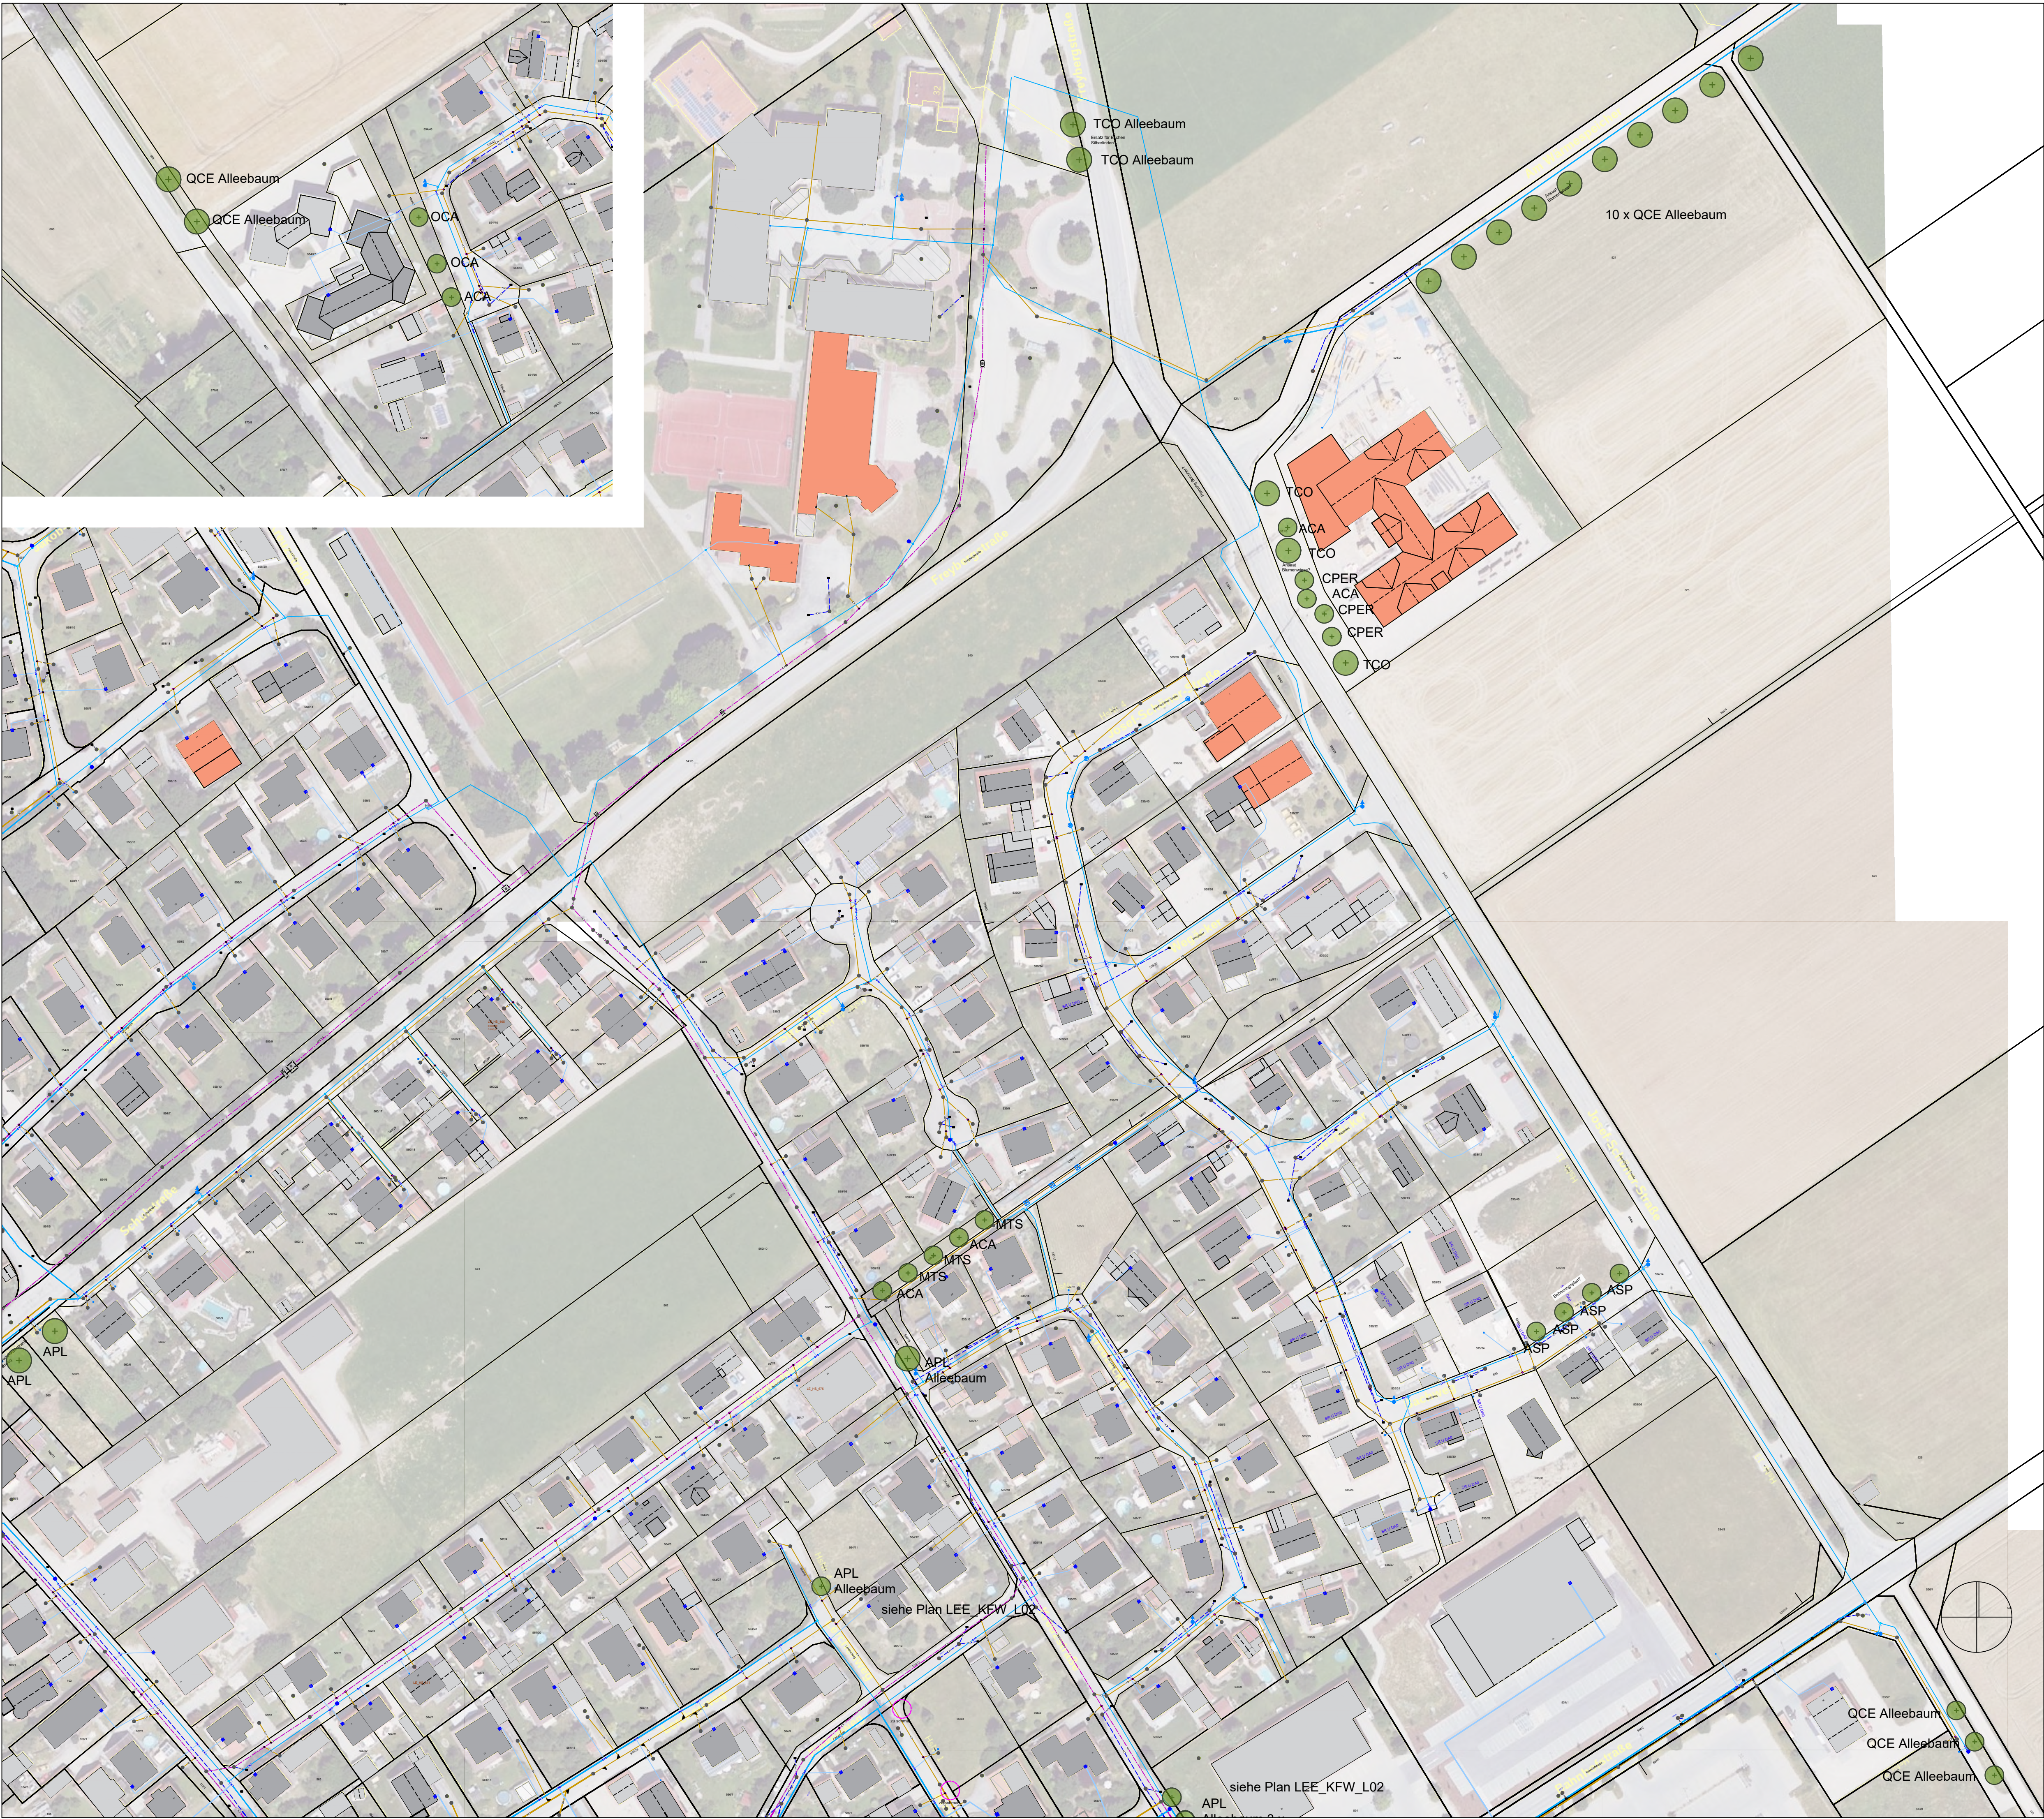

Vegetation			
Baum, Neupflanzung, 38 Stk.			
ACA	5 St.	Acer campestre - Feld-Ahorn H. 4xv., mDb, ew, StU 25-30	
APL	1 St.	Acer platanoides - Spitz-Ahorn Al. 4xv., mDb, ew, StU 25-30	
ASP	4 St.	Alnus x spaethii - Purpur-Erle H. 4xv., mDb, ew, StU 25-30	
CPER	3 St.	Crataegus x persimilis - Pflaumenblättriger Weißdorn H. 4xv., mDb, ew, StU 18 - 20	
MTS	3 St.	Malus tschonoskii - Scharlach-Apfel H. 4xv., mDb, ew, StU 20-25	
OCA	2 St.	Ostrya carpinifolia - Gewöhnliche Hopfenbuche Sol. 4xv., mDb, ew, StU 25-30	
QCE	15 St.	Quercus cerris - Zerr-Eiche Al. 4xv., mDb, ew, StU 25 - 30	
TCO	5 St.	Tilia cordata - Winter-Linde 2 St. Al. 4xv., mDb, ew, StU 25-30 3 St. H. 4xv., mDb, ew, StU 25-30	

LEE_KFW

BAUHERR

Gemeinde Fuchstal
Bahnhofstraße 1
86925 Fuchstal-Leeder

LANDSCHAFTSARCHITEKT / PLANVERFASSER

fischer heumann landschaftsarchitekten
PartG mbB
Rotwandstrasse 24
81539 München
Tel. 089. 72 63 01-65
info@fischerheumann.de

NKK - Natürlicher Klimaschutz in Kommunen

PLANINHALT

AUSSCHREIBUNGSPLAN

PLANNUMMER

LEE_KFW_6_L01

DATUM	MASSSTAB	GEZ	INDEX
18.12.2025	1:1.000	mh	V0