


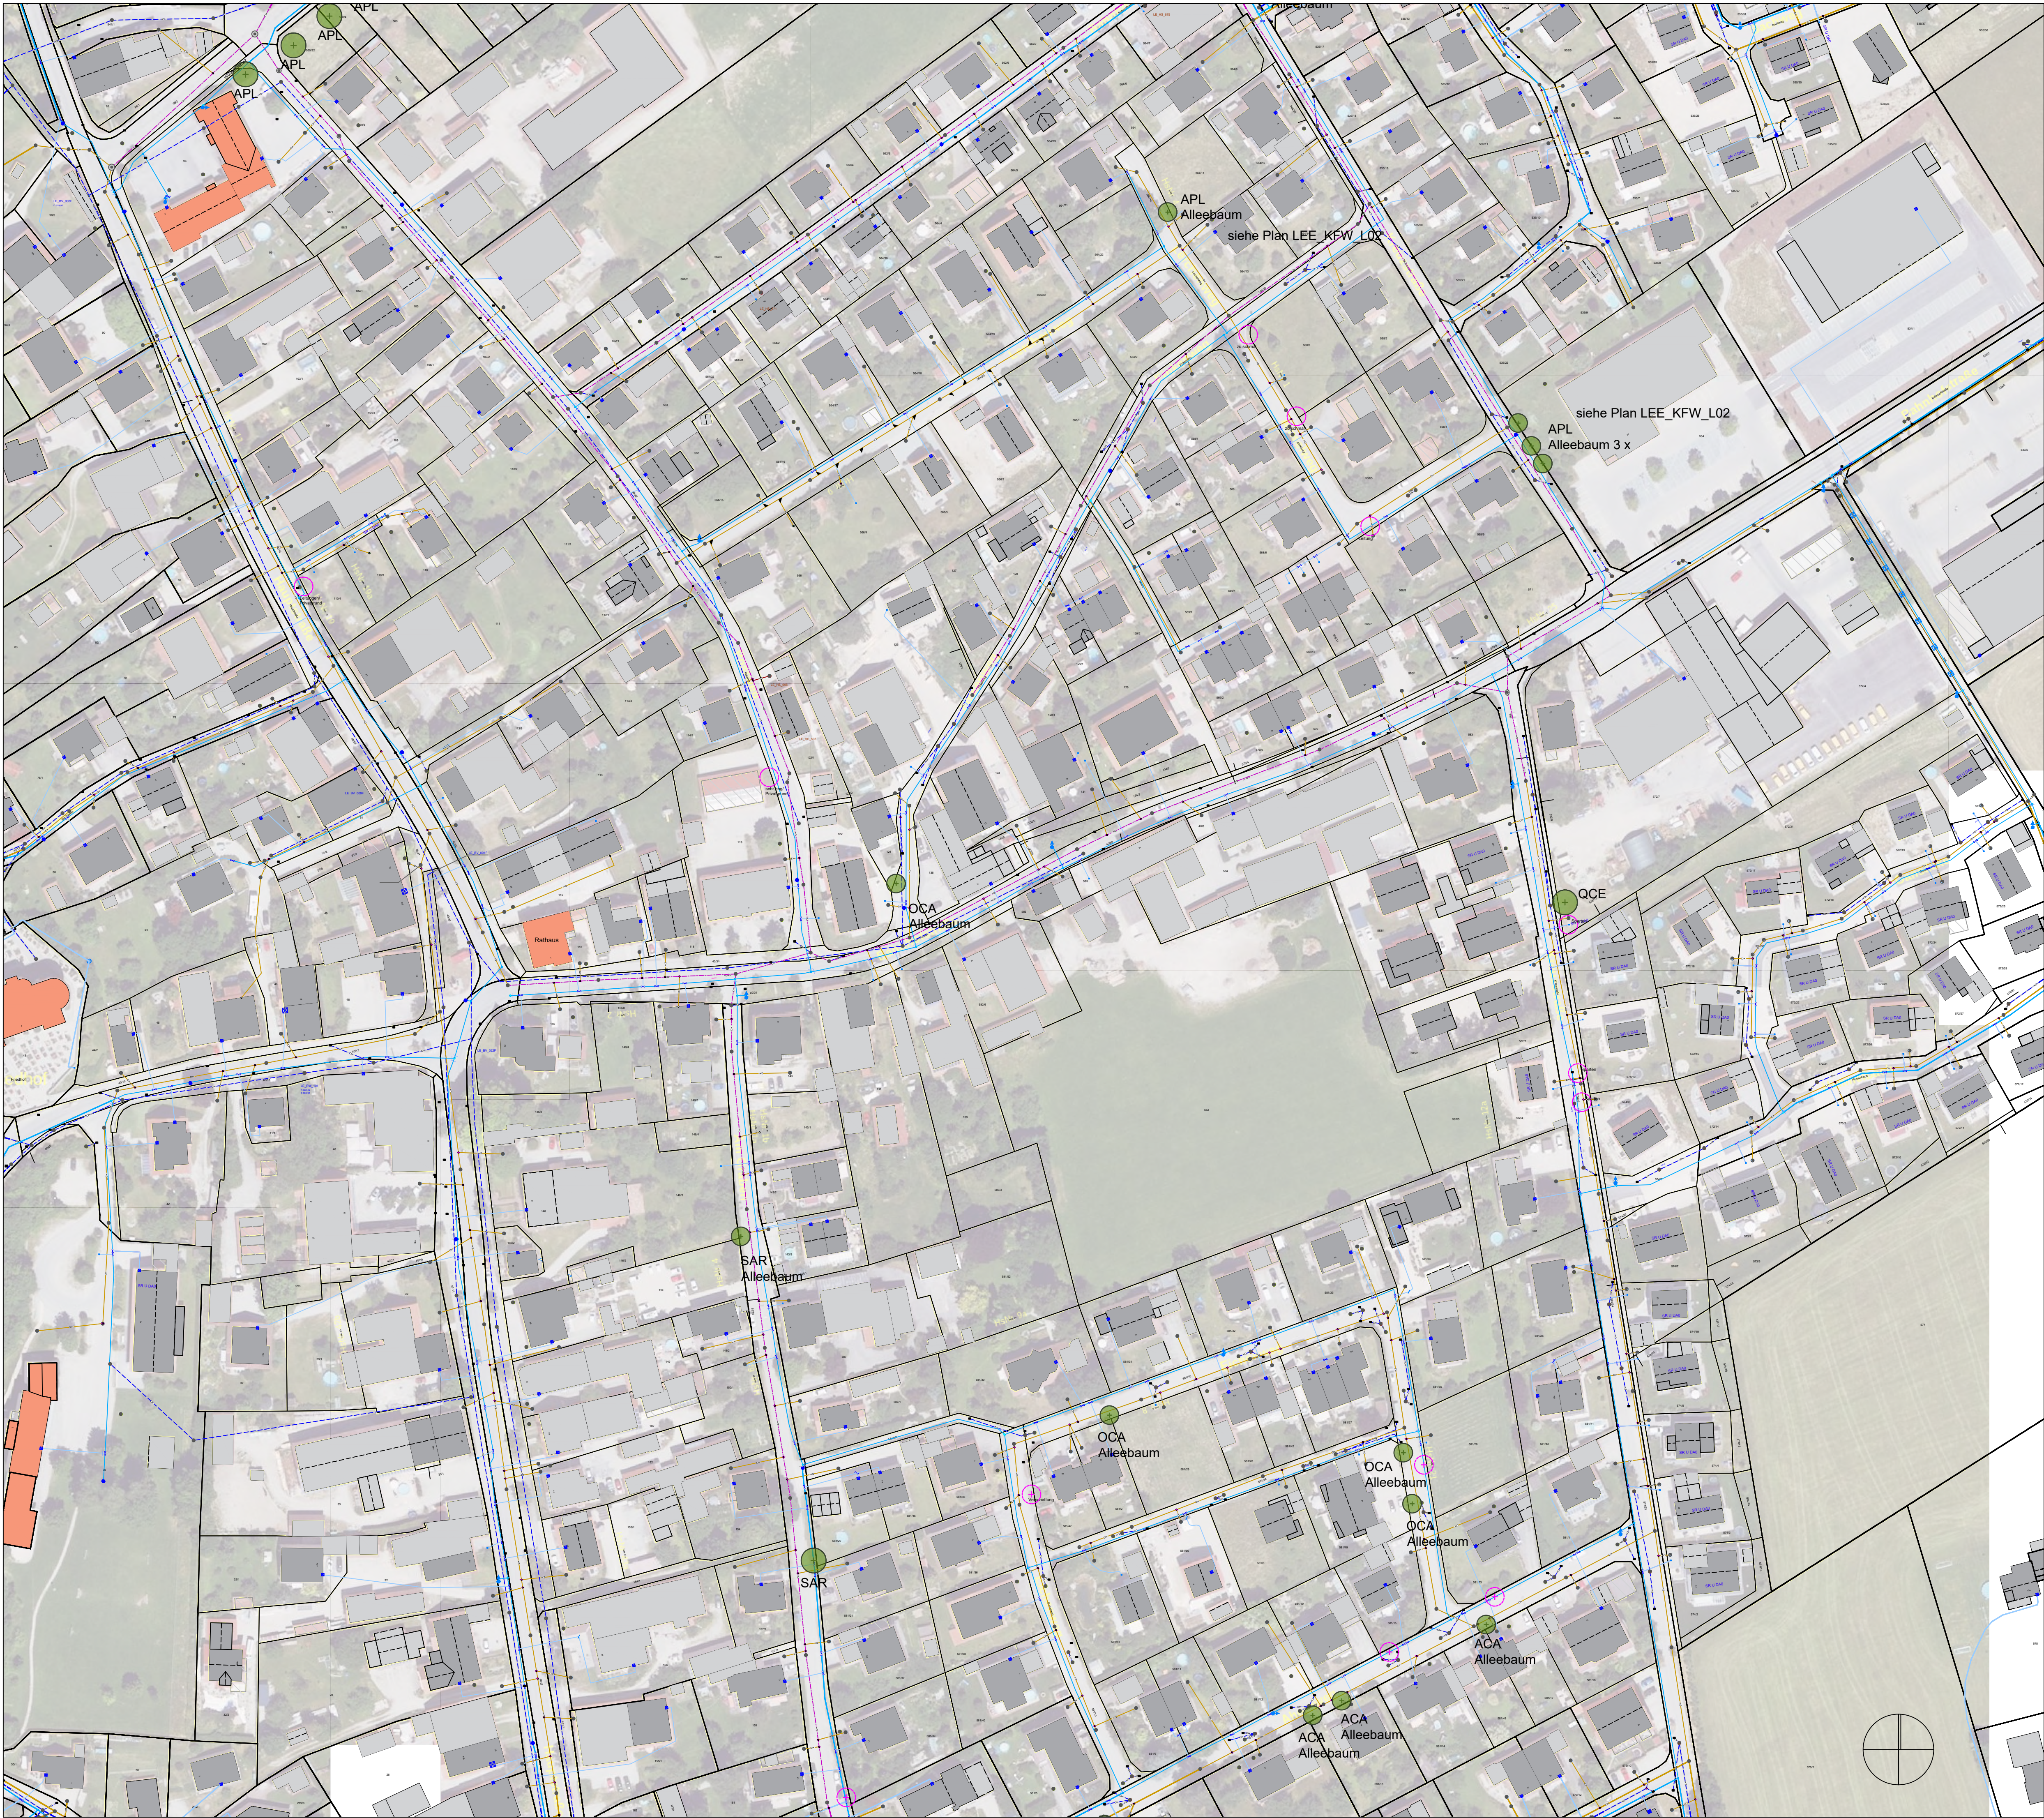

Vegetation	
Baum, Neupflanzung, 10 Stk.	
APL	4 St. Acer platanoides - Spitz-Ahorn AL. 4xv., mDb, ew, StU 25-30
OCA	4 St. Ostrya carpinifolia - Gewöhnliche Hopfenbuche Al. 4xv., mDb, ew, StU 25-30
SAR	1 St. Sorbus aria - Mehlbeere Al. 4xv., mDb, ew, StU 20-25
QCE	1 St. Quercus cerris - Zerr-Eiche H. 4xv., mDb, ew, StU 25 - 30

LEE_KFW

BAUHERR

Gemeinde Fuchstal
Bahnhofstraße 1
86925 Fuchstal-Leeder

LANDSCHAFTSARCHITEKT / PLANVERFASSER

fischer heumann landschaftsarchitekten
PartG mbB
Rotwandstrasse 24
81539 München
Tel. 089. 72 63 01-65
info@fischerheumann.de

NKK - Natürlicher Klimaschutz in Kommunen

PLANINHALT

AUSSCHREIBUNGSPLAN

PLANNUMMER

LEE_KFW_6_L02

DATUM	MASSSTAB	GEZ	INDEX
18.12.2025	1:1.000	mh	V0