


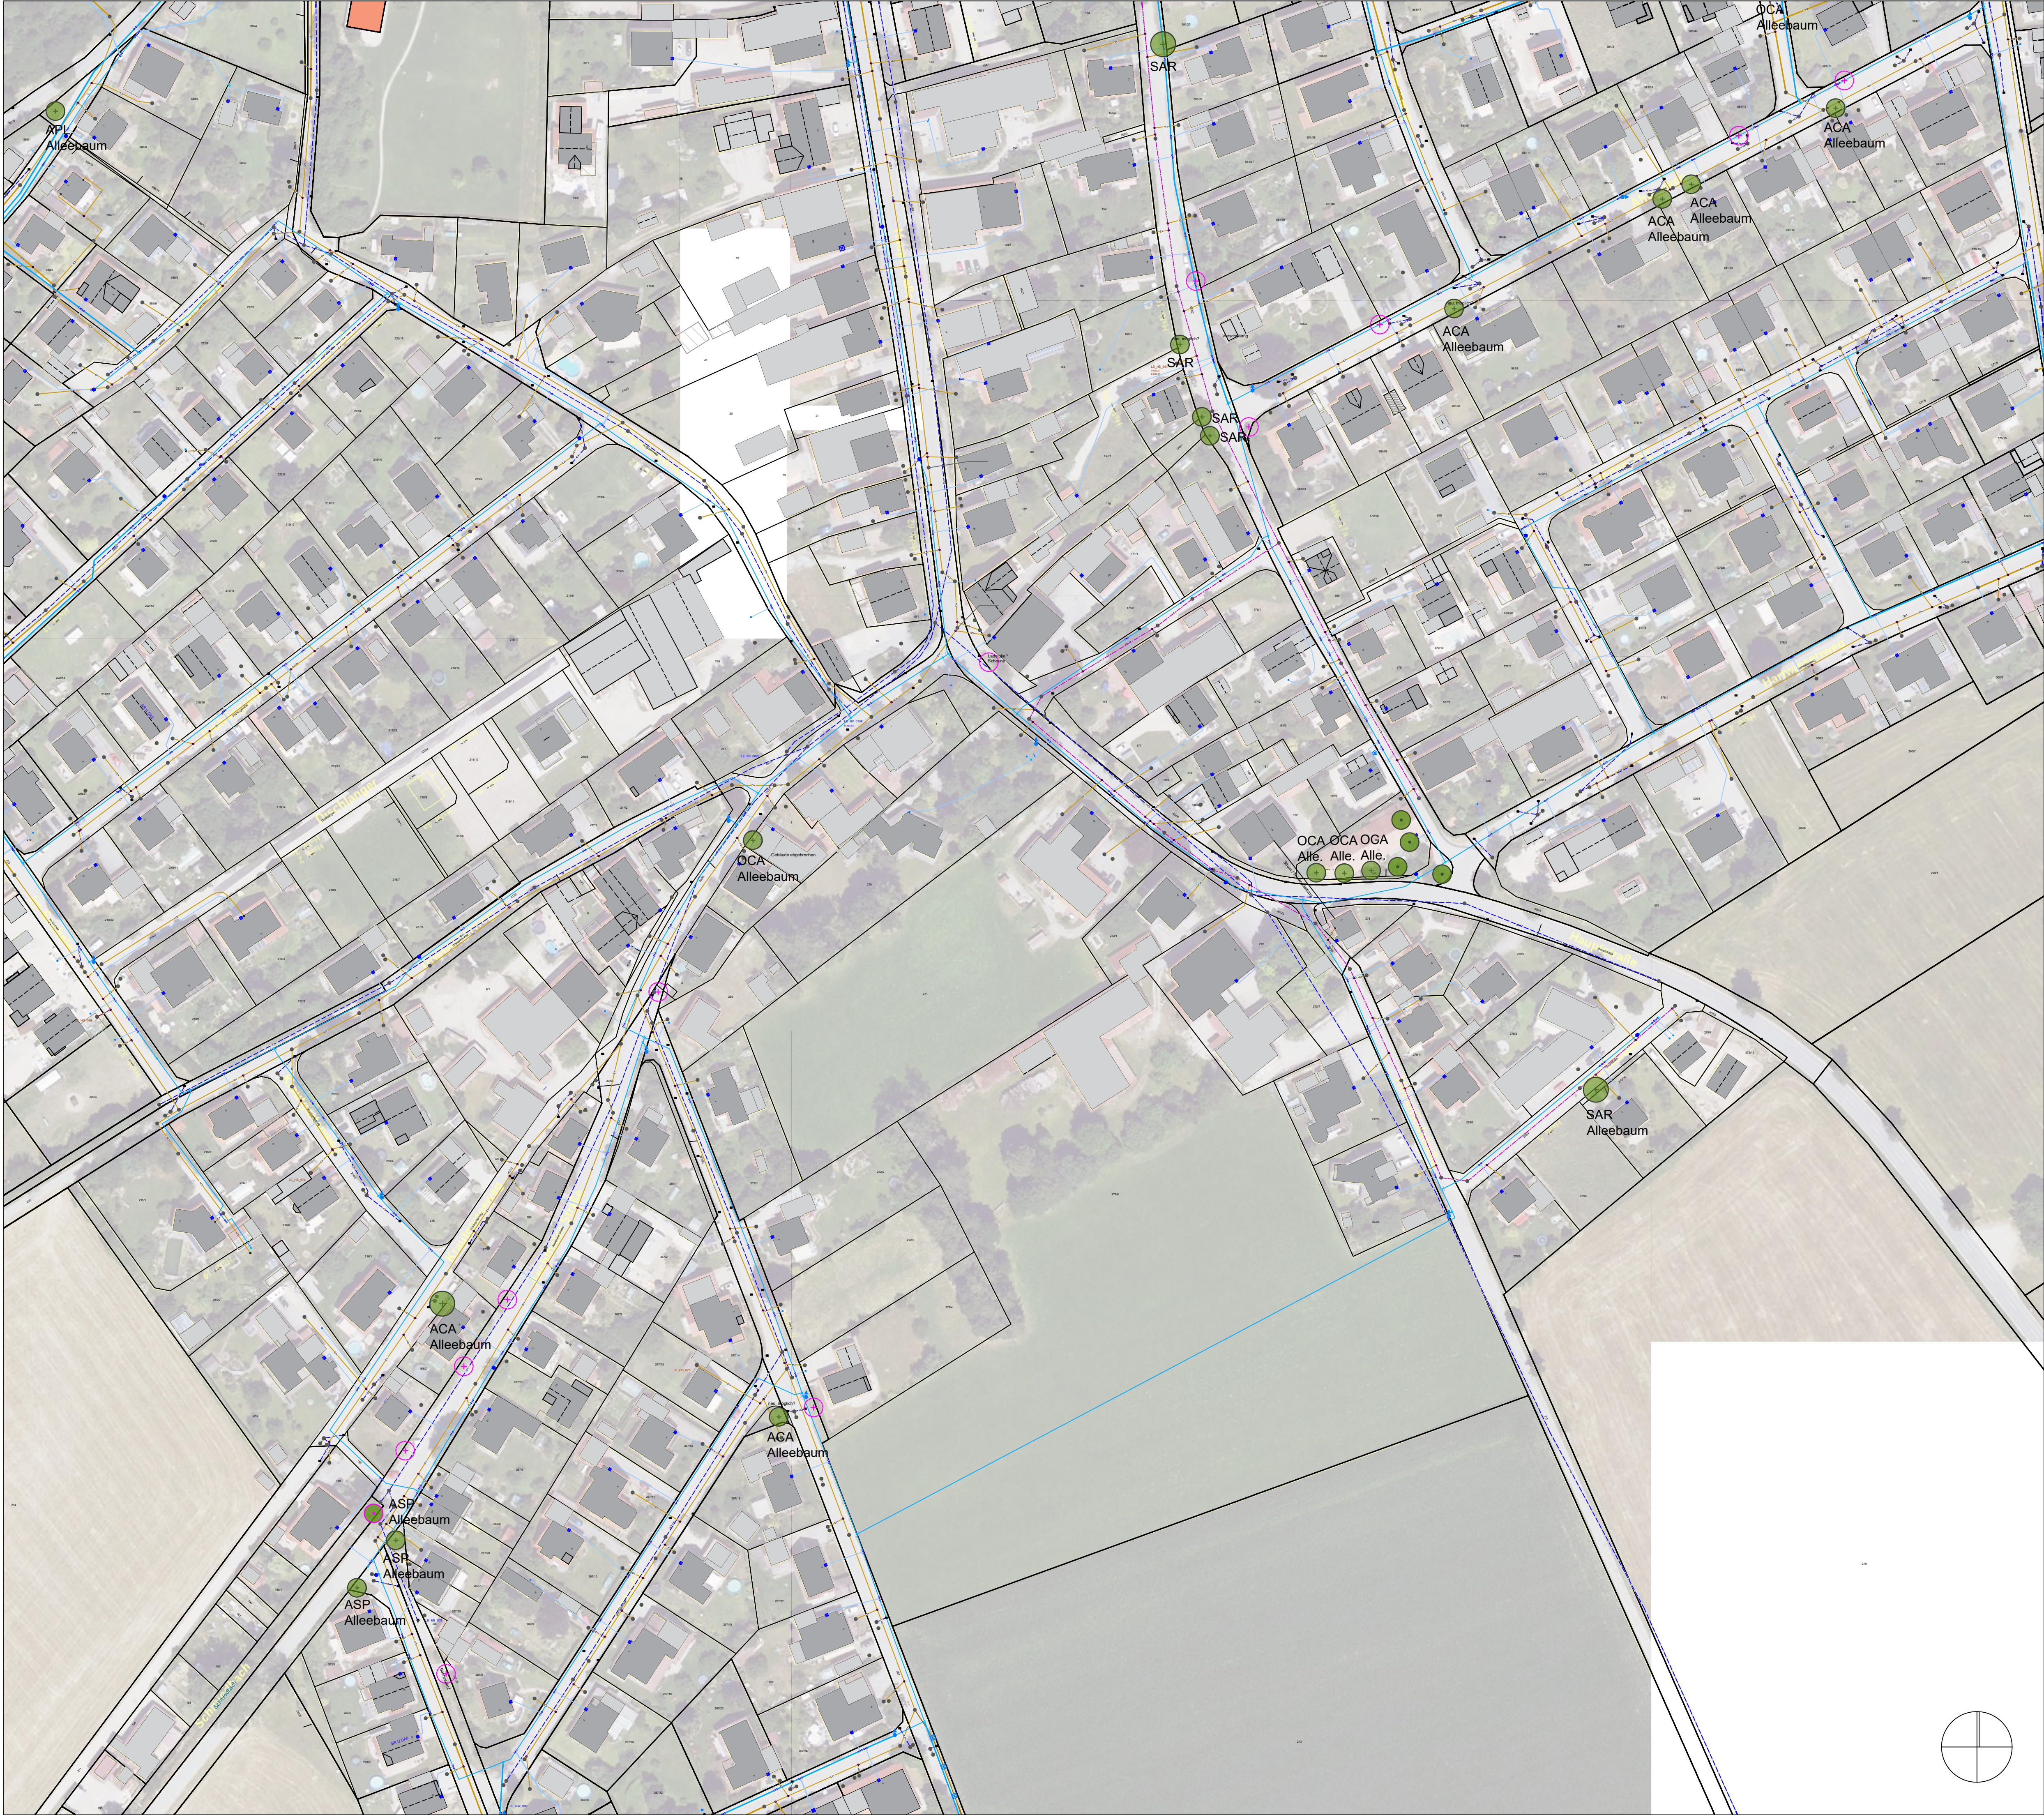

- Vegetation
- Baum, Neupflanzung, 18 Stk.**
- ACA 6 St. Acer campestre - Feld-Ahorn
Al. 4xv., mDb, ew, StU 25-30
 - ASP 3 St. Alnus x spaethii - Purpur-Erle
Al. 4xv., mDb, ew, StU 25-30
 - OCA 4 St. Ostrya carpinifolia -
Gewöhnliche Hopfenbuche
Al. 4xv., mDb, ew, StU 25-30
 - SAR 5 St. Sorbus aria - Mehlbeere
Al. 4xv., mDb, ew, StU 20-25

LEE_KFW

BAUHERR	Gemeinde Fuchstal Bahnhofstraße 1 86925 Fuchstal-Leeder
LANDSCHAFTSARCHITEKT / PLANVERFASSER	fischer heumann landschaftsarchitekten PartG mbB Rotwandstraße 24 81539 München Tel. 089. 72 63 01-65 info@fischerheumann.de
NKK - Natürlicher Klimaschutz in Kommunen	
PLANINHALT	AUSSCHREIBUNGSPLAN
PLANNUMMER	LEE_KFW_6_L03

DATUM	MASSSTAB	GEZ	INDEX
18.12.2025	1:1.000	mh	V0